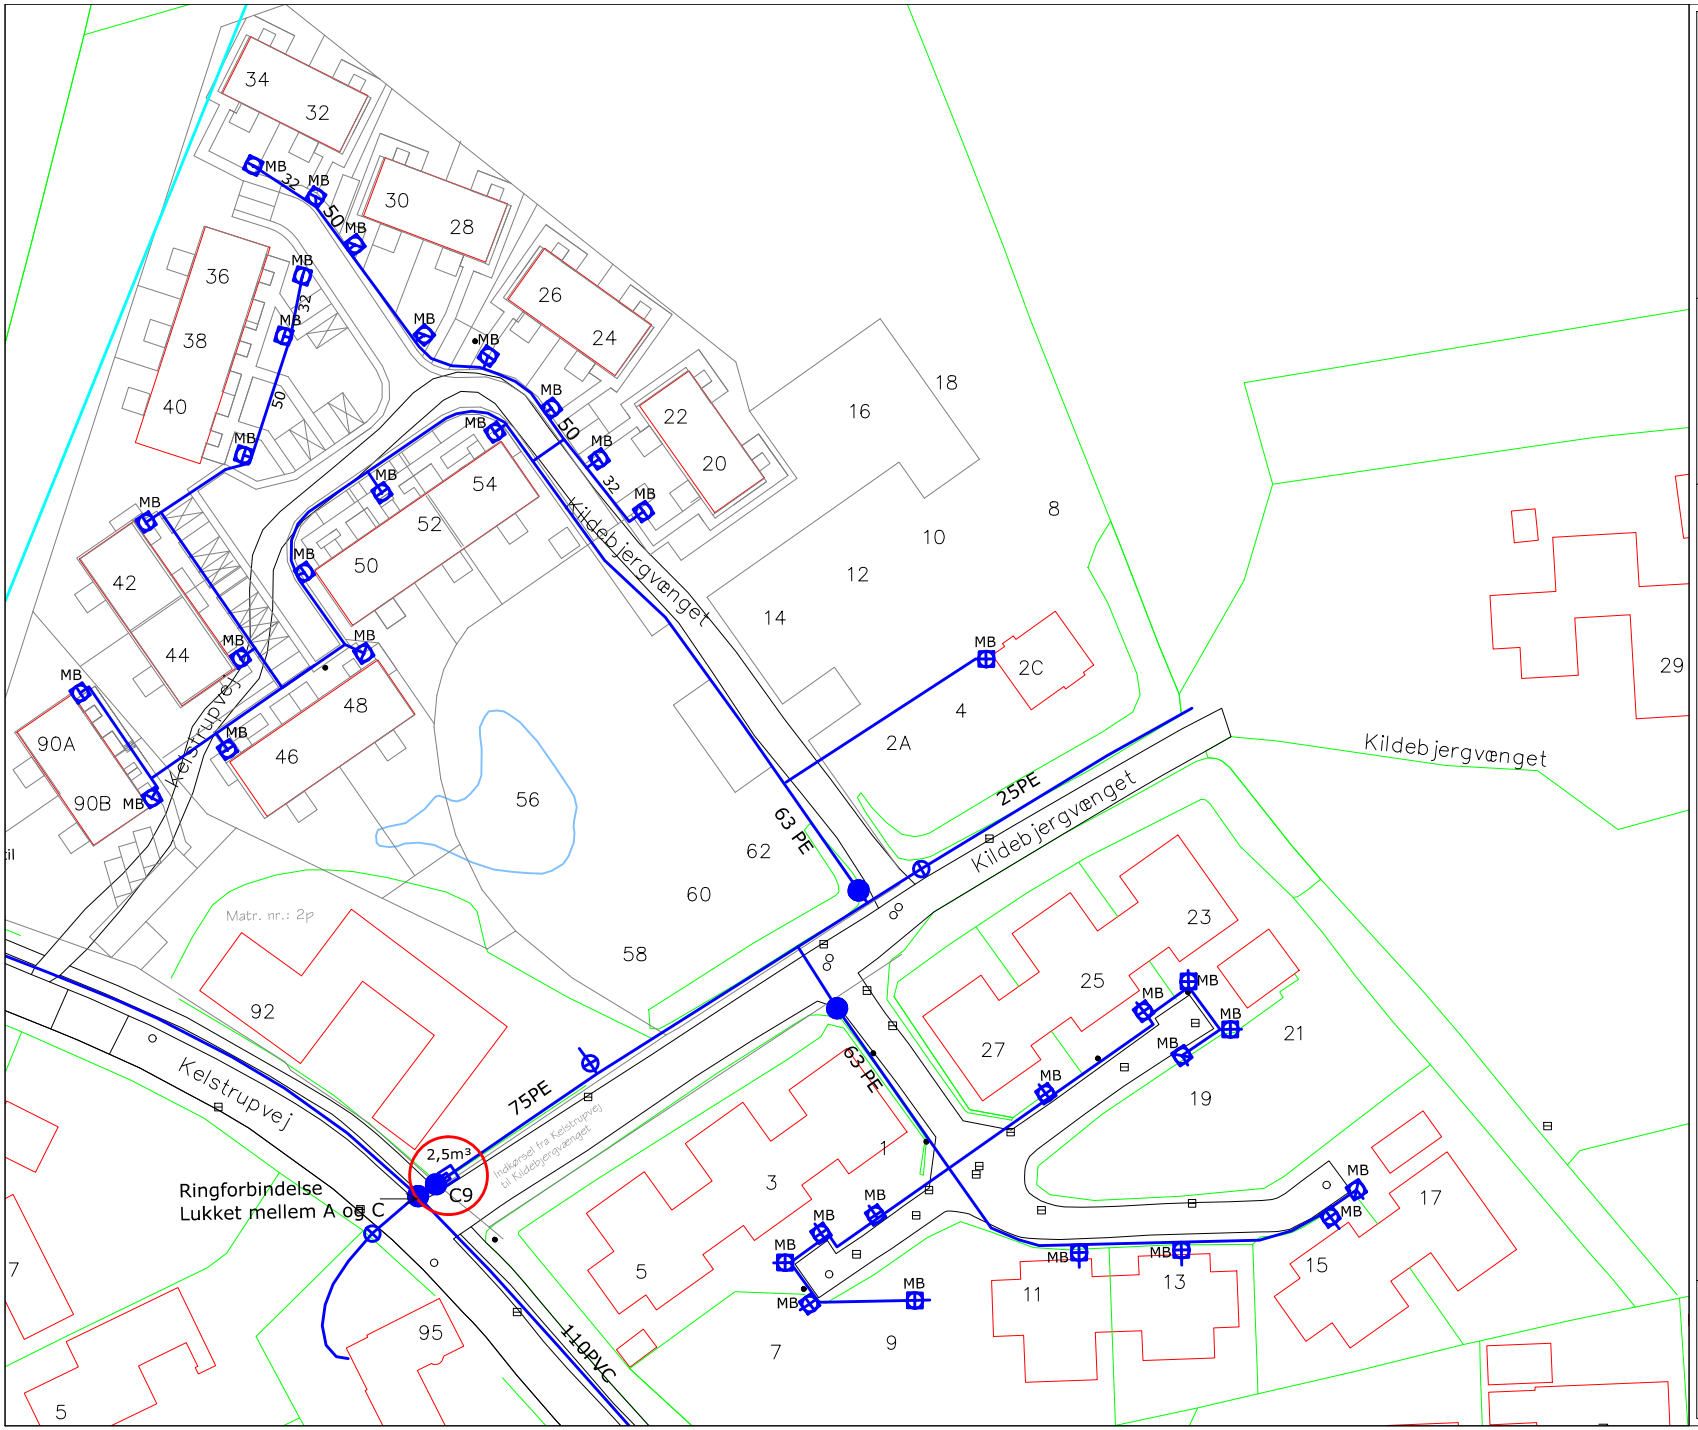

Skallebølle Vandværk Amba

Liljevænget 14
Skallebølle
5492 Vissenbjerg

Telefonnr.: 51 41 99 40

Emne: Kildebjergvænget

Mål: 1:1000
Dato: 20-01-2018

SIGNATURFORKLARING

- Digitalt indmålt ledning/komponent
- Konstrueret ledning/komponent
- Uvis placering, ledning/komponent
- Død ledning/komponent
- Vandledning
- Råvandsledning
- Stikstophane
- Hovedstophane
- Målerbrønd
- Reduktion
- Slutmuffe
- Brandhane
- US — Udskylningshane
- K.I.F. — Kan ikke findes
- I.P. — Ikke påvist

Udtegnet med:

THVILUM

Plotsystem