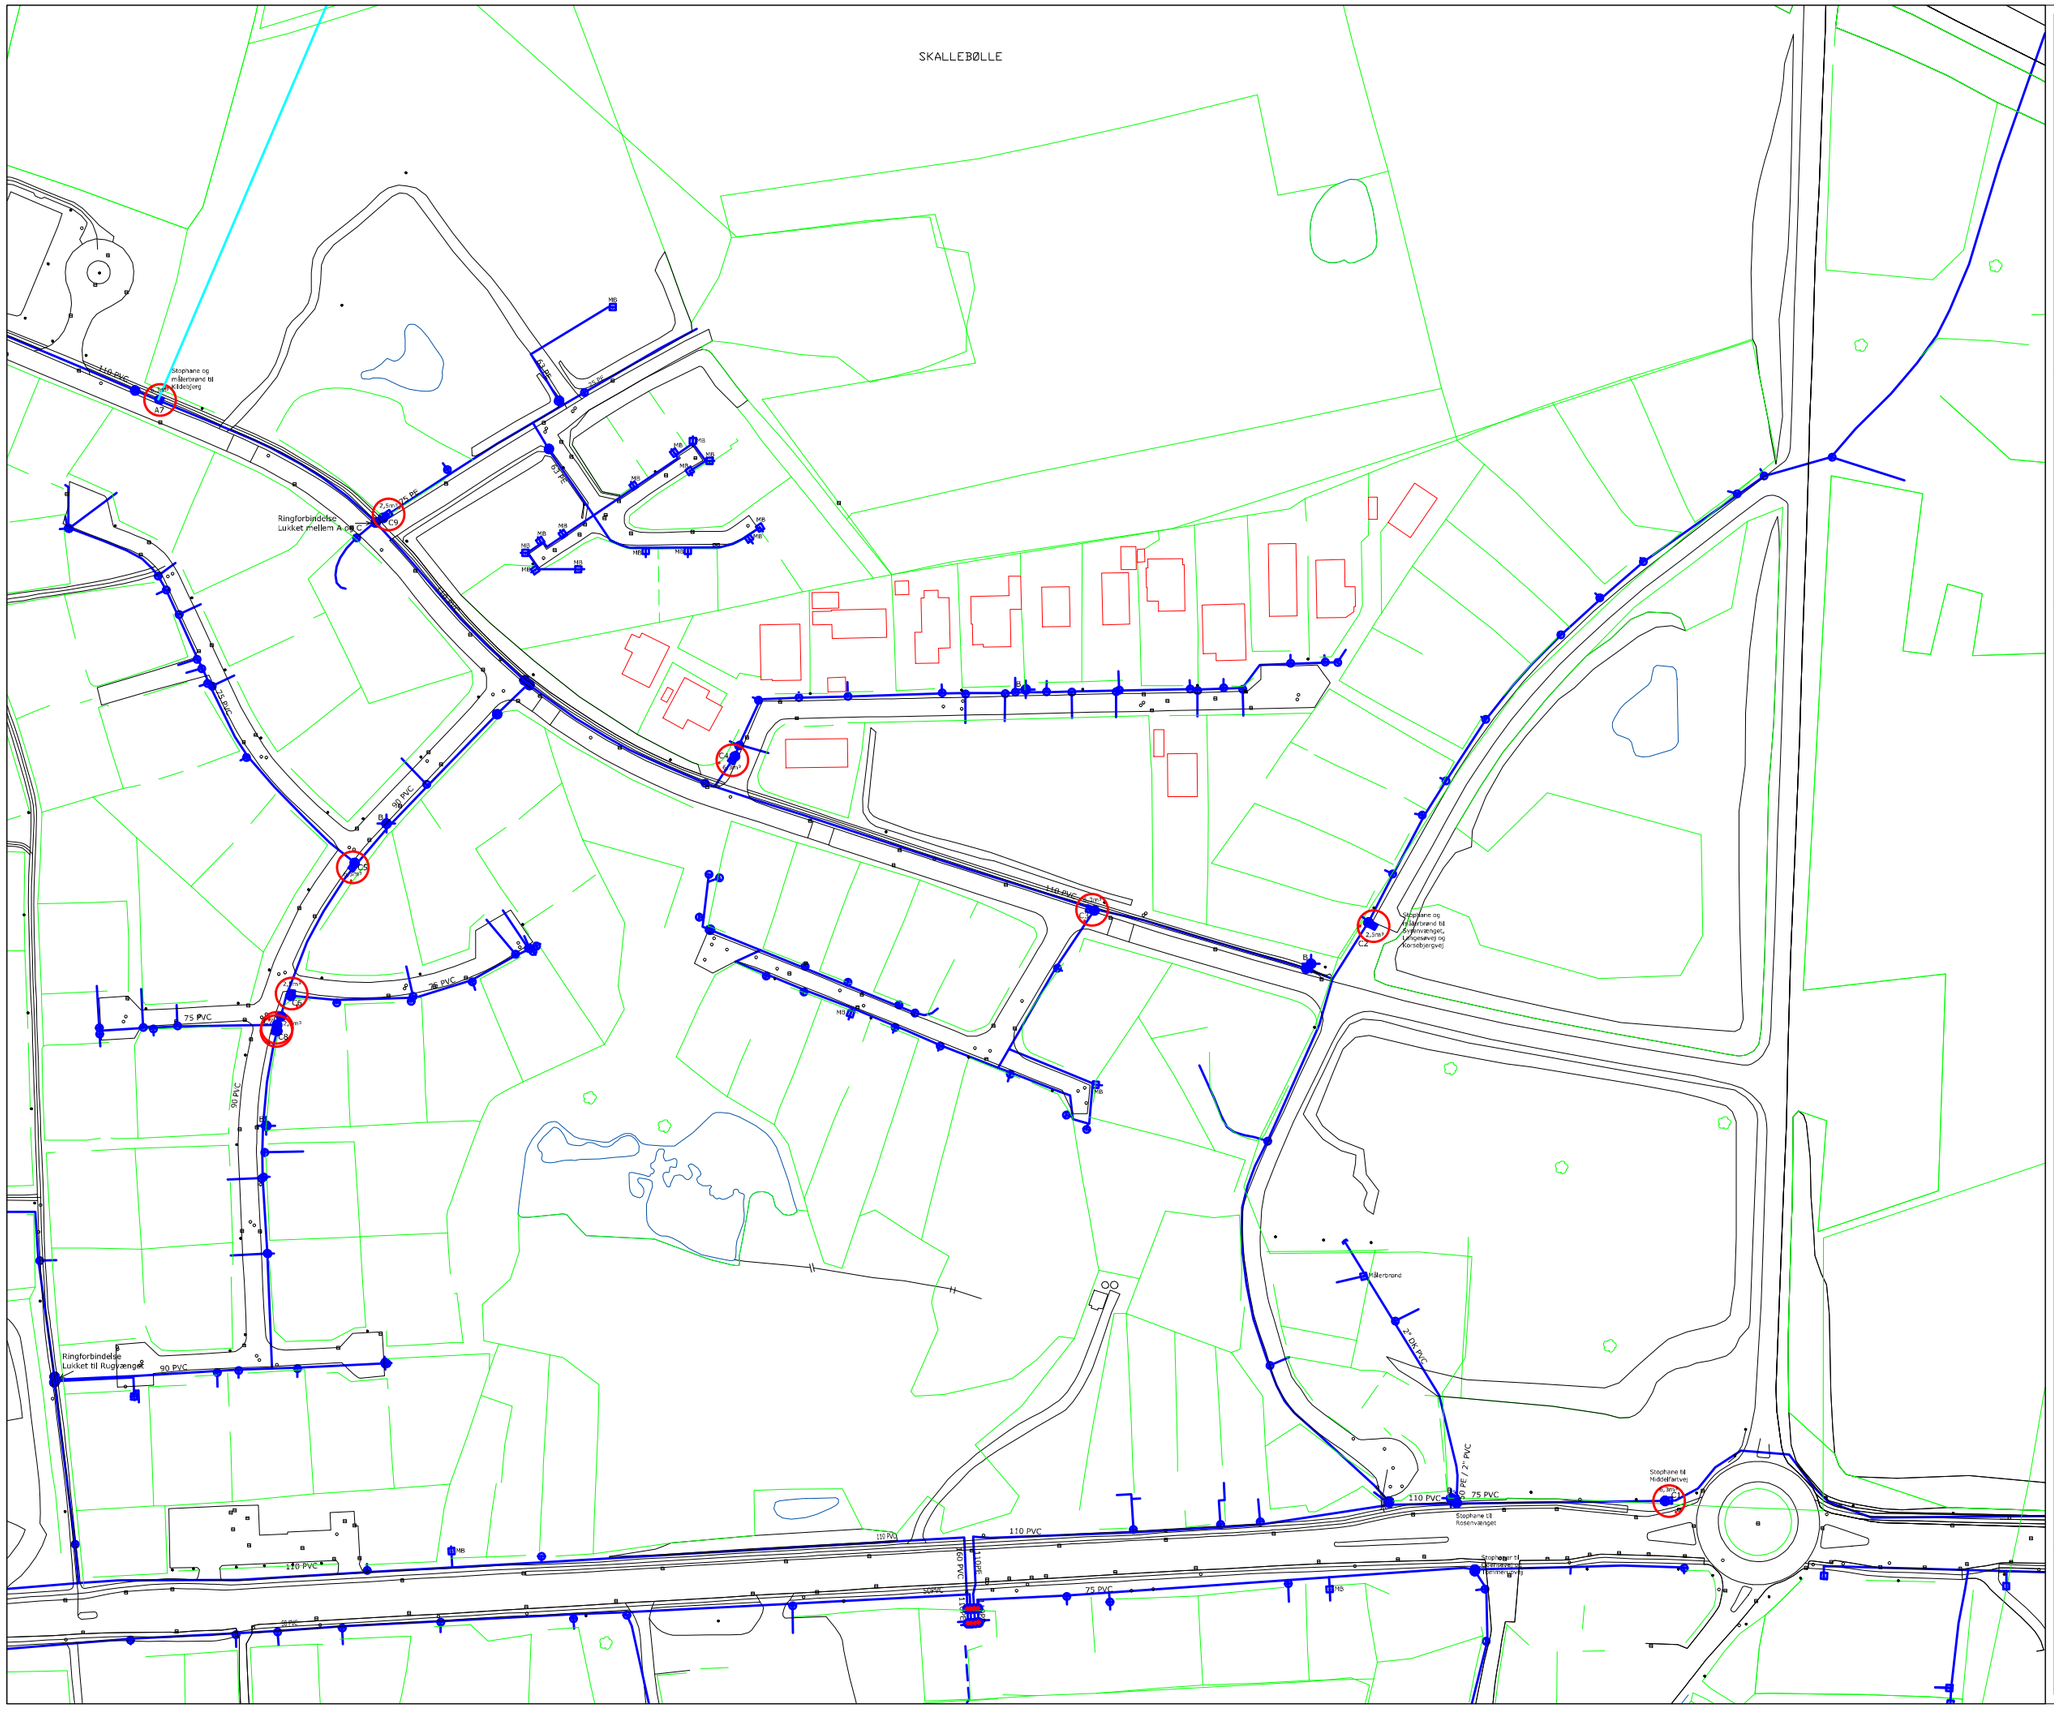

Skallebølle Vandværk

Liljevænget 14
Skallebølle
5492 Vissenbjerg

Telefonnr.: 65 96 89 64

Emne:	Område C4
	Liljevænget
Mål:	1:2000
Dato:	17-11-2014

SIGNATURFORKLARING

- Digitalt indmålt ledning/komponent
- Konstrueret ledning/komponent
- Uvis placering, ledning/komponent
- Død ledning/komponent
- Vandledning
- Råvandsledning
- Stikstophane
- Hovedstophane
- Målerbrønd
- Reduktion
- Slutmuffe
- Brandhane
- US Udskylningshane
- K.I.F. Kan ikke findes
- I.P. Ikke påvist

Udtegnet med:

THVILUM

Plotsystem