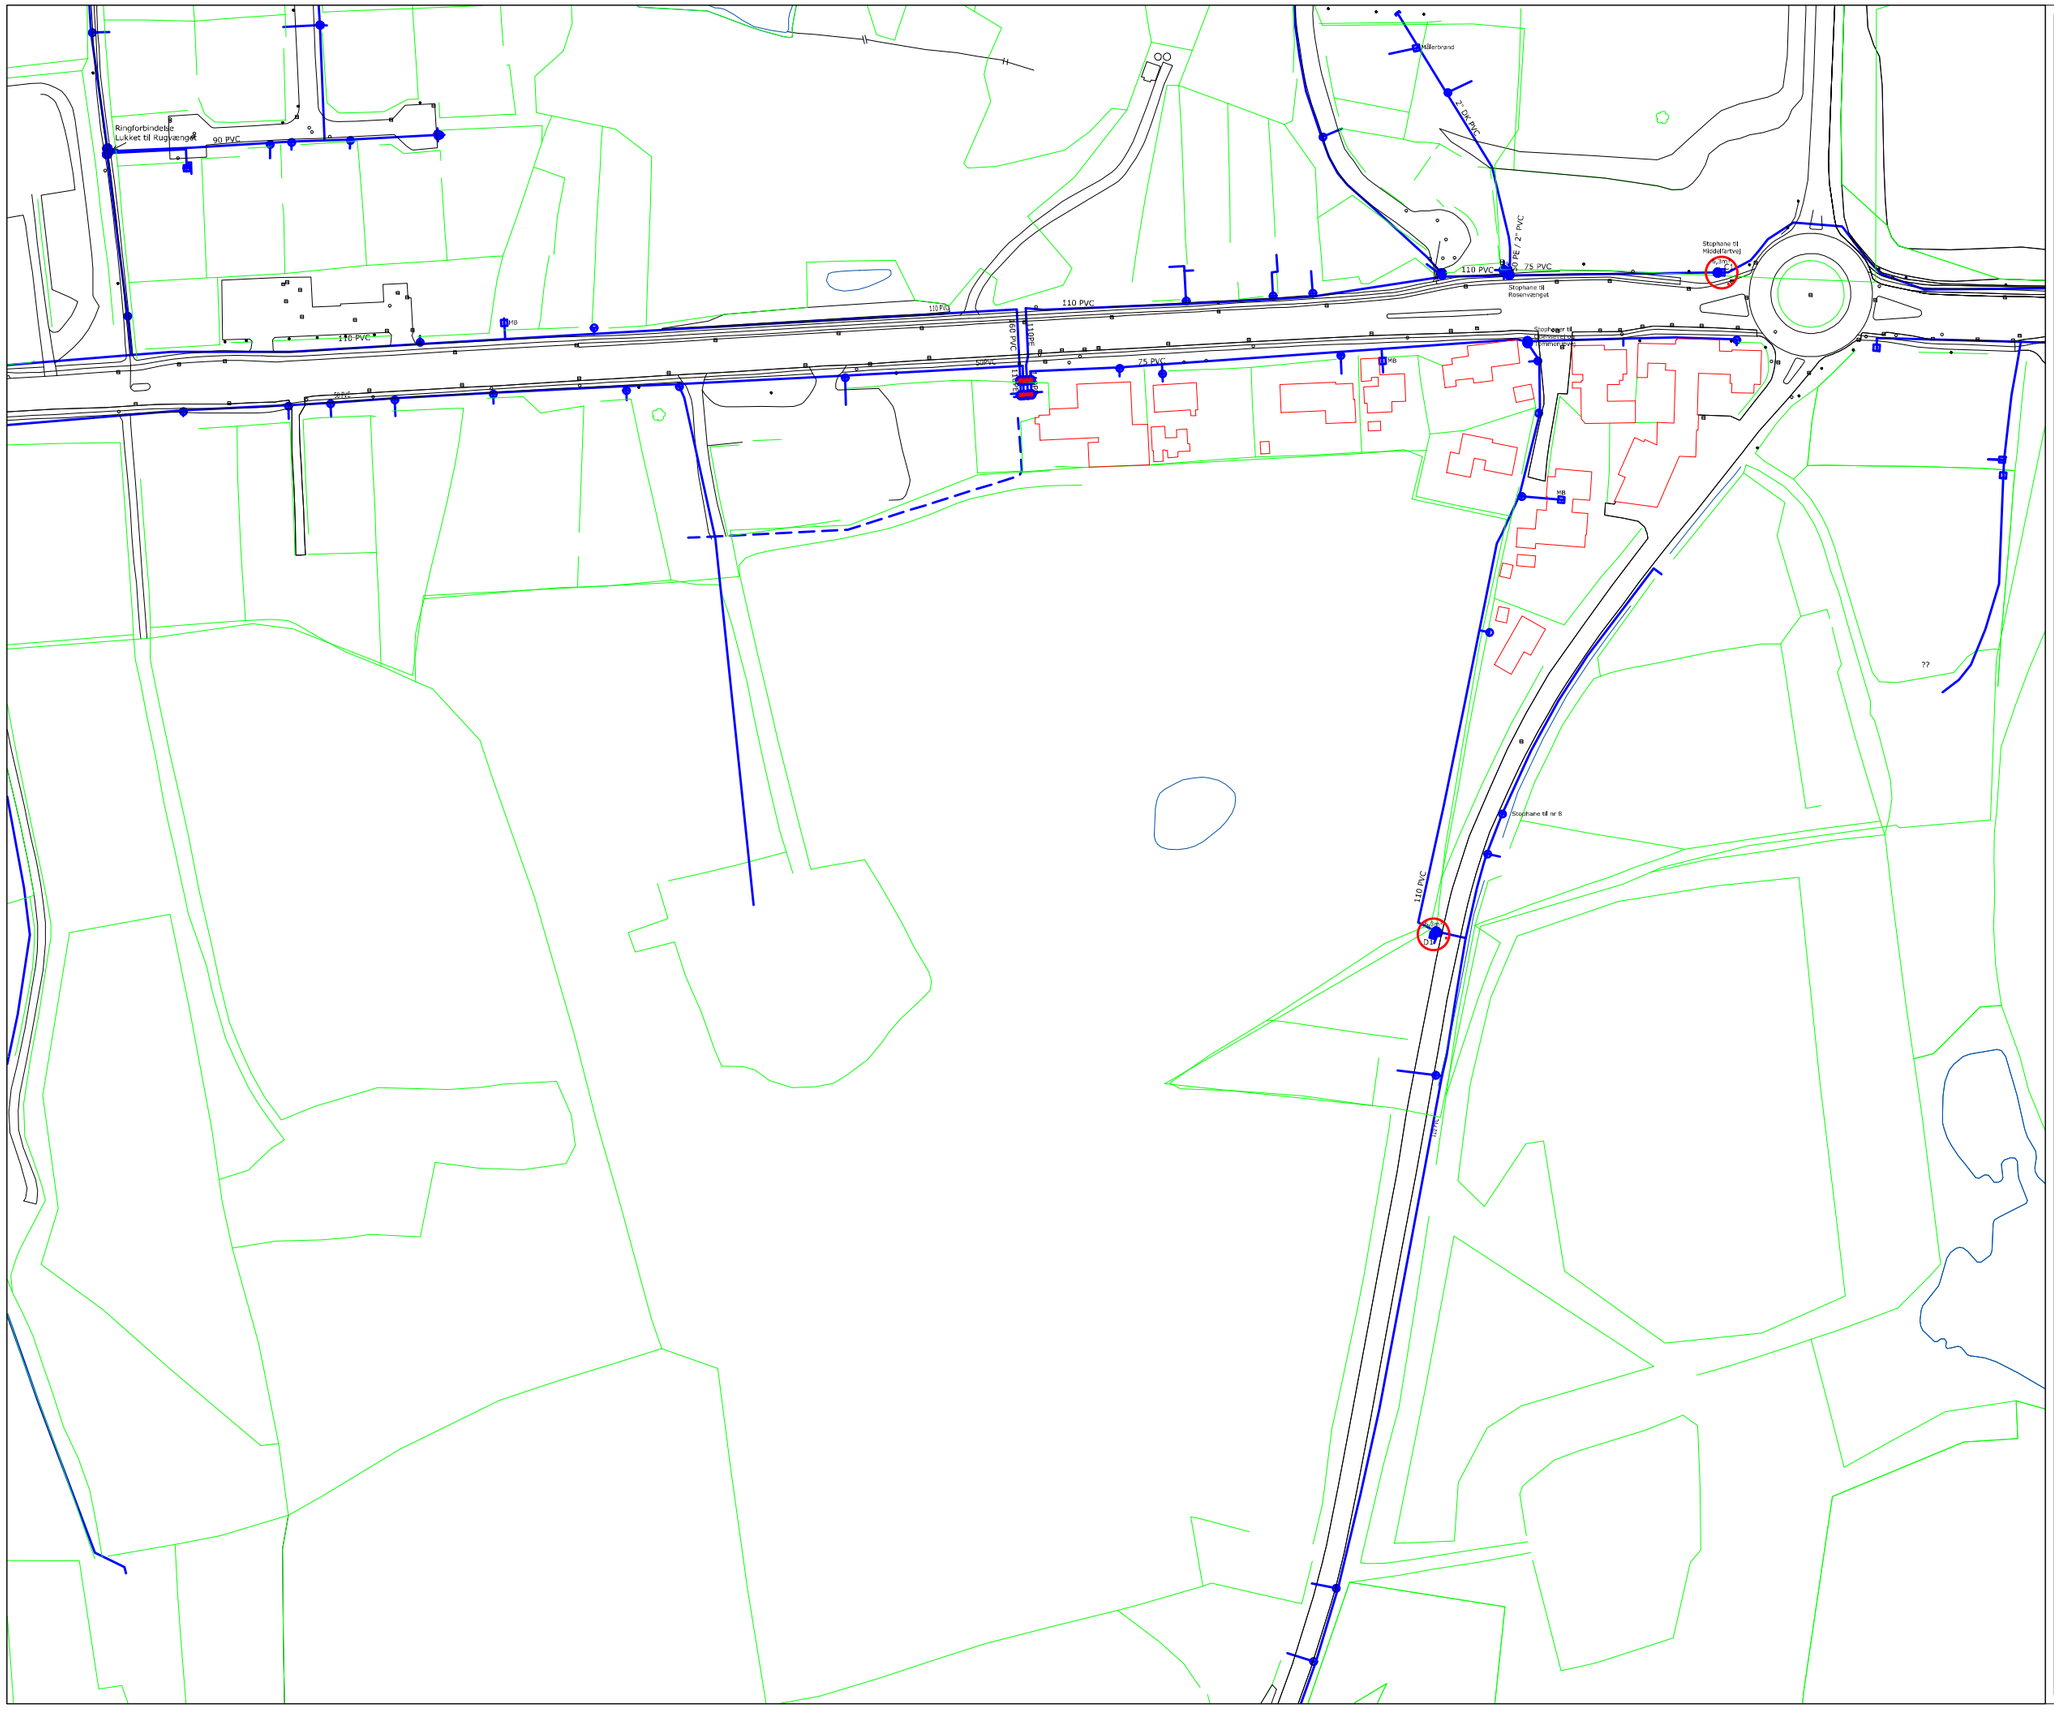
Ringforbindelse
Lukket til Rugvænget
90 PVC
110 PVC
110 PVC
110 PVC
110 PVC
75 PVC
75 PVC
Målerbrønd
2" PVC
PE / 2" PVC
Stophane til Rosenvænget
Stophane til Møllebjerg
110 PVC
Stophane til 8
110 PVC
DN 90
DN 90
DN 90